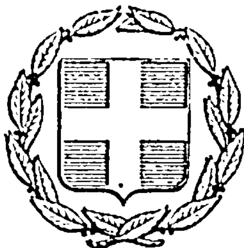


ΕΦΗΜΕΡΙΣ ΤΗΣ ΚΥΒΕΡΝΗΣΕΩΣ
ΤΗΣ ΕΛΛΗΝΙΚΗΣ ΔΗΜΟΚΡΑΤΙΑΣ

ΕΝ ΑΘΗΝΑΙΣ ΤΗ, 17 ΙΑΝΟΥΑΡΙΟΥ 1977	ΤΕΥΧΟΣ ΤΕΤΑΡΤΟΝ	ΑΡΙΘΜΟΣ ΦΥΛΛΟΥ 4

ΠΕΡΙΕΧΟΜΕΝΑ

ΑΠΑΛΛΟΤΡΙΩΣΕΙΣ

ΑΠΟΦΑΣΕΙΣ

Ἀριθ. Β. 3275/8331 (1)

Περὶ ἀναγκαστικῆς ἀπαλλοτριώσεως ἐκτάσεως εἰς τὴν περιοχὴν τοῦ Νομοῦ Κοζάνης, ὑπὲρ καὶ δαπάναις τῆς ΔΕΗ πρὸς ἀνάπτυξιν τοῦ Νοτίου Πεδίου τοῦ Λιγνιτωρυχείου Πτολεμαΐδος.

ΟΙ ΥΠΟΥΡΓΟΙ
ΟΙΚΟΝΟΜΙΚΩΝ ΚΑΙ ΒΙΟΜΗΧΑΝΙΑΣ ΚΑΙ ΕΝΕΡΓΕΙΑΣ

Ἔχοντες ὑπ' ὄψει:

1. Τὰς διατάξεις τοῦ ὑπ' ἀριθ. 797/1971 Ν. Δ/τος «περὶ ἀναγκαστικῶν ἀπαλλοτριώσεων», ἐν συνδυασμῷ πρὸς τὰς διατάξεις τοῦ ὑπ' ἀριθ. 139/1971 Β. Δ/τος «περὶ τῆς ἁρμοδιότητος τῶν Νομαρχῶν πρὸς κήρυξιν ἀναγκαστικῶν τινων ἀπαλλοτριώσεων».

2. Τὰς διατάξεις τοῦ ἄρθρου 4, παρ. 2, τοῦ ὑπ' ἀριθ. 1468/1950 Νόμου «περὶ ἱδρύσεως Δημοσίας Ἐπιχειρήσεως Ἠλεκτρισμοῦ», ὡς οὗτος ἐτροποποιήθη καὶ συνεπληρώθη μεταγενεστέρως δυνάμει τοῦ ὑπ' ἀριθ. 1672/1951 Ἀναγκαστικοῦ Νόμου, κυρωθέντος διὰ τοῦ ὑπ' ἀριθ. 2113/1952 Νόμου.

3. Τὰς διατάξεις τοῦ ἄρθρου 9, τοῦ ὑπ' ἀριθ. 1566/1950 Ἀναγκαστ. Νόμου «περὶ κυρώσεως τῆς μετὰ τοῦ οἴκου «EMBASCO» συναφθείσης τὴν 20 Ἰουλίου 1950 συμβάσεως». ὡς αἱ διατάξεις αὗται ἐκυρώθησαν, ἐτροποποιήθησαν καὶ συνεπληρώθησαν δυνάμει τοῦ ὑπ' ἀριθ. 1633/1951 Νόμου.

4. Τὴν ὑπ' ἀριθ. 326/76 ἀπόφασιν τοῦ Διοικητικοῦ Συμβουλίου τῆς Δημοσίας Ἐπιχειρήσεως Ἠλεκτρισμοῦ, ληφθεῖσαν κατὰ τὴν ὑπ' ἀριθ. 57/11.11.76 συνεδρίασιν αὐτοῦ, ἀποφασίζομεν:

Κηρύσσομεν ἀναγκαστικῶς ἀπαλλοτριωτέαν, λόγῳ δημοσίας ὠφελείας, ἤτοι διὰ τὴν ἀνάπτυξιν τοῦ Νοτίου Πεδίου τοῦ Λιγνιτωρυχείου Πτολεμαΐδος καὶ εἰδικώτερον διὰ τὴν λειτουργίαν τοῦ Ὀρυχείου, κατασκευὴν ὁδῶν προσπελάσεως, ἐγκατάστασιν ταινιοδρομικοῦ ἐξοπλισμοῦ, κατασκευὴν τεχνικῶν ἔργων ὑποδομῆς ὀρυχείου, ἀνάπτυξιν χώρων ἀποθέσεως ἀγόνων καὶ τὴν ἐν γένει κατασκευὴν τῶν λοιπῶν ἀπαραιτήτων τεχνικῶν ἔργων, ἔκτασιν συνολικοῦ ἐμβαδοῦ μέτρων τετραγωνικῶν ὀκτὼ ἑκατομμυρίων ἑξήκοντα πέντε χιλιάδων διακοσίων τριάκοντα τριῶν καὶ 74% (8.065.233,74), ὡς αὕτη ἐμφαίνεται διὰ χρωμάτων κιτρίνου, πρασίνου, ἐρυθροῦ καὶ πορτοκαλόχρου εἰς τὸ ὑπ' ἀριθ. 3—416 διάγραμμα ὁριζοντιογραφίας τῆς Δημοσίας Ἐπιχειρήσεως Ἠλεκτρισμοῦ, δεόντως τεθεωρημένον ὑπὸ τοῦ ἁρμοδίου Διευθυντοῦ τοῦ Ὑπουργείου Βιομηχανίας καὶ Ἐνεργείας Ἰ. Δερμιτζάνη ἀπὸ 17.11.76.

Η ἀνωτέρω ἀπαλλοτριουμένη ἔκτασις ἀποτελεῖται ἐκ τῶν ὑπὸ στοιχεῖα Αδ. Αγ. Αδ καὶ Αε τεσσάρων ἐπὶ μέρους ἐδαφικῶν περιοχῶν καὶ κεῖται εἰς τὰς κτηματικὰς περιφερείας τῶν Κοινοτήτων Χαραυγῆς, Ἐμμανιᾶς καὶ Ἐξοχῆς Νομοῦ Κοζάνης.

Η ἀπαλλοτρίωσις κηρύσσεται συμφώνως πρὸς τὰς διατάξεις τῆς παρ. 2 τοῦ ἄρθρου 2 τοῦ Ν. Δ/τος 797/71, λόγῳ τῆς ἰδιαζούσης σημασίας ἣν ἔχει αὕτη διὰ τὴν οἰκονομίαν τῆς Χώρας.

Ὁρίζεται προθεσμία συντάξεως κτηματολογικοῦ διαγράμματος καὶ κτηματολογικοῦ πίνακος τριῶν (3) μηνῶν ἀπὸ τῆς δημοσιεύσεως τῆς παρούσης διὰ τῆς Ἐφημερίδος τῆς Κυβερνήσεως.

Η ἀπαλλοτρίωσις κηρύσσεται, ὑπὲρ καὶ δαπάναις τῆς Δημοσίας Ἐπιχειρήσεως Ἠλεκτρισμοῦ.

Η παροῦσα δημοσιευθήτω διὰ τῆς Ἐφημερίδος τῆς Κυβερνήσεως.

Ἐν Ἀθήναις τῇ 24 Δεκεμβρίου 1976

ΟΙ ΥΠΟΥΡΓΟΙ

ΟΙΚΟΝΟΜΙΚΩΝ	ΒΙΟΜΗΧΑΝΙΑΣ ΚΑΙ ΕΝΕΡΓΕΙΑΣ
ΕΥΑΓΓ. ΔΕΒΛΕΤΟΓΛΟΥ	**ΚΩΝΣΤ. ΚΟΝΟΦΑΓΟΣ**

Ἀριθ. Δ. 6011/6821 (2)

Περὶ ἀνακλήσεως τῆς δυνάμει τῆς ὑπ' ἀριθ. Δ. 7234/7666/21.10.1971 (ΦΕΚ 257/6.11.1971 τ. Δ') κοινῆς ὑπουργικῆς ἀποφάσεως, κηρυχθείσης ἀναγκαστικῆς ἀπαλλοτριώσεως πρὸς κατασκευὴν τῆς ὁδοῦ Βίβλου—Ἀλυκοῦ Νήσου Νάξου.

ΟΙ ΥΠΟΥΡΓΟΙ
ΟΙΚΟΝΟΜΙΚΩΝ ΚΑΙ ΔΗΜΟΣΙΩΝ ΕΡΓΩΝ

Ἔχοντες ὑπ' ὄψει:

1. Τὰς διατάξεις τοῦ Ν.Δ. 797/1971 «περὶ ἀναγκαστικῶν ἀπαλλοτριώσεων» ἐν συνδυασμῷ καὶ πρὸς τὰς διατάξεις τοῦ ὑπ' ἀριθ. 139/1971 Β.Δ. «περὶ τῆς ἁρμοδιότητος τῶν Νομαρχῶν πρὸς κήρυξιν ἀναγκαστικῶν τινων ἀπαλλοτριώσεων».

2. Τὴν ὑπ' ἀριθ. Δ. 7234/7666/21.10.1971 (ΦΕΚ 257/6.11.1971 τ. Δ') κοινὴν ἀπόφασιν ἡμῶν, περὶ ἀναγκαστικῆς ἀπαλλοτριώσεως πρὸς κατασκευὴν τῆς ὁδοῦ Βίβλου—Ἀλυκοῦ Νήσου Νάξου, αὐτοδικαίως ἀνακληθείσης, ἐπὶ τῷ λόγῳ ὅτι, μέχρι σήμερον δὲν ἐξεδόθη δικαστικὴ ἀπόφασις, περὶ καθορισμοῦ τῆς κατὰ νόμον ἀποζημιώσεως οὔτε ἐγένετο ἑτέρα τις ἐνέργεια πρὸς συντέλεσιν τῆς ἀπαλλοτριώσεως, ἀποφασίζομεν.

Ἀνακαλοῦμεν καὶ τυπικῶς τὴν κηρυχθεῖσαν δυνάμει τῆς ὑπ' ἀριθ. Δ. 7234/7666/21.10.1971 (ΦΕΚ 257/6.11.1971 τ. Δ') κοινῆς ἀποφάσεως ἡμῶν ἀναγκαστικὴν ἀπαλλοτρίωσιν, πρὸς κατασκευὴν τῆς ὁδοῦ Βίβλου—Ἀλυκοῦ Νήσου Νάξου.

Η παροῦσα δημοσιευθήτω διὰ τῆς Ἐφημερίδος τῆς Κυβερνήσεως.

Ἐν Ἀθήναις τῇ 24 Δεκεμβρίου 1976

ΟΙ ΥΠΟΥΡΓΟΙ

ΟΙΚΟΝΟΜΙΚΩΝ	ΔΗΜΟΣΙΩΝ ΕΡΓΩΝ
ΕΥΑΓΓ. ΔΕΒΛΕΤΟΓΛΟΥ	**ΧΡΙΣΤΟΦΟΡΟΣ ΣΤΡΑΤΟΣ**

Ἀριθ. Ε. 11639/6851 (3)

Περὶ ἀνακλήσεως τῆς δυνάμει τῆς ὑπ' ἀριθ. Δ. 10755/7990/31.10.1968 ἀποφάσεως τῶν Ὑπουργῶν Οἰκονομικῶν καὶ Δημ. Ἔργων κηρυχθείσης συμπληρωματικῆς ἀναγκαστικῆς ἀπαλλοτριώσεως πρὸς κατασκευὴν τῆς ἐθνικῆς ὁδοῦ Ἀθηνῶν—Κορίνθου, τμήματος Κινέττας—Καλαμακίου.

ΟΙ ΥΠΟΥΡΓΟΙ
ΟΙΚΟΝΟΜΙΚΩΝ ΚΑΙ ΔΗΜΟΣΙΩΝ ΕΡΓΩΝ

Ἔχοντες ὑπ' ὄψει:

1. Τὰς διατάξεις τοῦ Α.Ν. 1731/1939 «περὶ ἀναγκαστικῶν ἀπαλλοτριώσεων», ὡς οὗτος ἐκωδικοποιήθη διὰ τοῦ ἀπὸ 29/20.4.1953 Β.Δ. καὶ ἐτροποποιήθη διὰ τοῦ Ν.Δ. 3979/59.

2. Τὰς διατάξεις τῆς παρ. 2 τοῦ ἄρθρου 11 τοῦ Ν.Δ. 797/1971 «περὶ ἀναγκαστικῶν ἀπαλλοτριώσεων» ὡς αὗται ἐτροποποιήθησαν διὰ τοῦ ἄρθρου 1 τοῦ Ν. 212/1975, ἐν συνδυασμῷ καὶ πρὸς τὰς διατάξεις τοῦ ἄρθρου 2 τοῦ αὐτοῦ Νόμου 212/1975.

3. Τὴν ὑπ' ἀριθ. Δ. 10755/7990/31.10.1968 κοινὴν ἀπόφασιν ἡμῶν περὶ συμπληρωματικῆς ἀναγκαστικῆς ἀπαλλοτριώσεως ἐκτάσεως πρὸς κατασκευὴν τῆς ἐθνικῆς ὁδοῦ Ἀθηνῶν—Κορίνθου, τμήματος Κινέττας Καλαμακίου.

4. Τὴν ὑπ' ἀριθ. 2148/1976 ἀπόφασιν τοῦ Συμβουλίου τῆς Ἐπικρατείας, ἀποφασίζομεν:

Ἀνακαλοῦμεν καὶ τυπικῶς τὴν κηρυχθεῖσαν δυνάμει τῆς ὑπ' ἀριθ. Δ. 10755/7990/31.10.1968 (ΦΕΚ 221/18.11.1968 τ. Δ) κοινῆς ἀποφάσεως ἡμῶν συμπληρωματικὴν ἀναγκαστικὴν ἀπαλλοτρίωσιν πρὸς κατασκευὴν τῆς ἐθνικῆς ὁδοῦ Ἀθηνῶν — Κορίνθου, τμήματος Κινέττας—Καλαμακίου (χ.θ. 0.400 οἰκία Χρ. Πασσᾶ), ἐκτάσεως συνολικοῦ ἐμβαδοῦ 206 $μ^2$.

Η παροῦσα δημοσιευθήτω διὰ τῆς Ἐφημερίδος τῆς Κυβερνήσεως.

Ἐν Ἀθήναις τῇ 24 Δεκεμβρίου 1976

ΟΙ ΥΠΟΥΡΓΟΙ

ΟΙΚΟΝΟΜΙΚΩΝ	ΔΗΜΟΣΙΩΝ ΕΡΓΩΝ
ΕΥΑΓΓ. ΔΕΒΛΕΤΟΓΛΟΥ	**ΧΡΙΣΤΟΦΟΡΟΣ ΣΤΡΑΤΟΣ**

Ἀριθ. Σ. 4999/7030 (4)

Περὶ ἀναγκαστικῆς ἀπαλλοτριώσεως κτημάτων εἰς τὴν περιοχὴν τοῦ Νομοῦ Φθιώτιδος διὰ τὴν βελτίωσιν χαράξεως σιδηροδρομικῆς γραμμῆς Θεσσαλονίκης - Στρυμόνος - Κούλας μεταξὺ χλμ. 26+545 ἕως 29+351 (χιλιομέτρησις Πολυκάστρου).

ΟΙ ΥΠΟΥΡΓΟΙ
ΟΙΚΟΝΟΜΙΚΩΝ ΚΑΙ ΣΥΓΚΟΙΝΩΝΙΩΝ

Ἔχοντες ὑπ' ὄψει:

1) Τὰς διατάξεις τοῦ Ν. Δ/τος 797/71 «περὶ ἀναγκαστικῶν ἀπαλλοτριώσεων» ἐν συνδυασμῷ πρὸς τὰς διατάξεις τοῦ ὑπ' ἀριθ. 139/71 Β. Δ/τος «περὶ τῆς ἁρμοδιότητος τῶν Νομαρχῶν πρὸς κήρυξιν ἀναγκαστικῶν τινων ἀπαλλοτριώσεων», καὶ

2) Τὰς διατάξεις τοῦ ἄρθρου 7 παρ. 1 τοῦ Ν. Δ/τος 674/70 «περὶ ἱδρύσεως Ὀργανισμοῦ Σιδηροδρόμων Ἑλλάδος, ἀποφασίζομεν:

Κηρύσσομεν ἀναγκαστικῶς ἀπαλλοτριωτέαν λόγῳ δημοσίας ὠφελείας, ἤτοι διὰ τὴν βελτίωσιν χαράξεως σιδηροδρομικῆς γραμμῆς Θεσσαλονίκης - Στρυμόνος - Κούλας μεταξὺ χλμ. 26+545 ἕως 29+351 (χιλιομέτρησις Πολυκάστρου) ἔκτασιν κειμένην εἰς τὴν περιφέρειαν τοῦ Νομοῦ Κιλκίς, συνολικοῦ ἐμβαδοῦ 49.689 $μ^2$, ὡς αὕτη ἐμφαίνεται εἰς τὸ ὑπ' ἀριθ. 464 Α/14.7.76 κτηματολογικὸν πίνακα τῆς Δ/νσεως Ὀργανώσεως Μελετῶν καὶ Προγραμματισμοῦ τοῦ Ὀργανισμοῦ Σιδηροδρόμων Ἑλλάδος, δεόντως τεθεωρημένον ὑπὸ τοῦ Γενικοῦ Διευθυντοῦ τοῦ Ὑπουργείου Συγκοινωνιῶν τὴν 28.9.1976.

Ἐπὶ τῆς ἀπαλλοτριουμένης ἐκτάσεως προβάλλουσι δικαιώματα κυριότητος οἱ: 1) Πετρούλης Πέτρος, 2) Σουλτογιάννης Γεώργιος κ.λπ.

Η ἀπαλλοτρίωσις κηρύσσεται ὑπὲρ καὶ δαπάναις τοῦ Ὀργανισμοῦ Σιδηροδρόμων Ἑλλάδος.

Η παροῦσα δημοσιευθήτω εἰς τὴν Ἐφημερίδα τῆς Κυβερνήσεως.

Ἐν Ἀθήναις τῇ 24 Δεκεμβρίου 1976

ΟΙ ΥΠΟΥΡΓΟΙ

ΟΙΚΟΝΟΜΙΚΩΝ	ΣΥΓΚΟΙΝΩΝΙΩΝ
ΕΥΑΓΓ. ΔΕΒΛΕΤΟΓΛΟΥ	**ΓΕΩΡΓΙΟΣ ΒΟΓΙΑΤΖΗΣ**

ΠΟΛΕΟΔΟΜΙΑ

ΑΠΟΦΑΣΕΙΣ

Ἀριθ. 62309 (5)

Περὶ ἐγκρίσεως ρυμοτομικοῦ σχεδίου κατ' ἐπέκτασιν Ἁλιάρτου καὶ καθορισμὸς ὅρων δομήσεως.

Ο ΝΟΜΑΡΧΗΣ ΒΟΙΩΤΙΑΣ

Ἰδόντες:

1. Τὰς διατάξεις τοῦ Ν. 3200/55 «περὶ διοικητικῆς ἀποκεντρώσεως» ὡς αὗται συνεπληρώθησαν διὰ τοῦ Ν.Δ. 3620/56 «περὶ τροποποιήσεως καὶ συμπληρώσεως τῶν διατάξεων περὶ διοικητικῆς ἀποκεντρώσεως» τοῦ Ν.Δ. 532/70 καὶ τῆς Α9/1-8-3/9-8-71 ἀποφάσεως Πρωθυπουργοῦ καὶ τῶν ἐκτελεστικῶν αὐτῶν Β.Δ. 712/70 Β.Δ. 677/71 καὶ 198/72 ὡς καὶ τοῦ 863/1960 «περὶ διαρθρώσεως Ὑπηρεσιῶν Ὑπουργείου Δημοσίων Ἔργων» ὡς μέχρι σήμερον συνεπληρώθησαν καὶ ἐτροποποιήθησαν διὰ τῆς Α7/7-10-70 κοινῆς ἀποφάσεως Ἀντιπροέδρου Κυβερνήσεως καὶ Ὑπουργοῦ Δ.Ε. καὶ Α ΙΙΙ 814/13-11-70 ἐγκυκλίου Α 311 ΥΠ. Δ.Ε. «περὶ ἐφαρμογῆς τῶν διατάξεων περὶ ἀποκεντρώσεως ἁρμοδιοτήτων.

2. Τὰς διατάξεις τοῦ ἄρθρου 114 τοῦ ἀπὸ 5/8.10.49 Β. Δ/τος «περὶ κωδικοποιήσεως εἰς ἑνιαῖον κείμενον νόμου τῶν ἰσχυουσῶν διατάξεων περὶ Νομαρχῶν, Ἐπάρχων καὶ Γραφείων Ἐπάρχων».

3. Τὰς διατάξεις τοῦ Α.Ν. 314/68 ὡς οὗτος ἐτροποποιήθη καὶ συνεπληρώθη διὰ τοῦ Ν.Δ. 1018/71 (ΦΕΚ 220 Α 1971).

4. Τὰς διατάξεις τῶν ἄρθρων 3, 9, 70 τοῦ ἀπὸ 17.7.23 Ν.Δ. «περὶ σχεδίων Πόλεων καὶ κωμῶν» ὡς μέχρι σήμερον ἐτροποποιήθησαν καὶ συνεπληρώθησαν ὡς καὶ πᾶσαν ἐπὶ τούτων σχετικὴν διάταξιν.

5. Τὰς διατάξεις τοῦ ἄρθρου 21 τοῦ Π.Δ. 3-4-1929 «περὶ ΓΟΚ (ΦΕΚ 155Α/29-4-1929).

6. Τὴν ὑπ' ἀρ. 123/15 Ε1/4-1-1961 ἐγκύκλιον Ὑπουργείου Συγκοινωνιῶν καὶ Δ.Ε. καὶ ἔχοντες ὑπ' ὄψει:

1. Τὴν ὑπ' ἀρ. Ε. 34632/3072/15-10-76 Δ/γὴν τοῦ Υ.Δ.Ε. Ὑπηρεσίας Οἰκισμοῦ δι' ἧς ἀπεστάλη τὸ ρυμοτομικὸν σχέδιον κατ' ἐπέκτασιν Ἁλιάρτου πρὸς ἔγκρισιν καὶ καθορισμὸν ὅρων δομήσεως.

2. Τὴν ὑπ' ἀρ. 61179/6.11.76 εἰσήγησιν τῆς παρ' ἡμῖν Δ/νσεως Τ.Υ. πρὸς τὸ ΠΣΔΕ Ν. Βοιωτίας δι' ἧς ἡ ὡς ἄνω ΔΤΥ εἰσηγεῖται τὴν ἔγκρισιν τοῦ ἀνωτέρω σχεδίου κατ' ἐπέκτασιν Ἁλιάρτου καὶ καθορισμὸν ὅρων δομήσεως.

3. Τὴν σύμφωνον πρὸς τὴν προμνησθεῖσαν εἰσήγησιν σχετικὴν γνωμοδότησιν τοῦ παρ' ἡμῖν ΠΣΔΕ ληφθεῖσαν κατὰ τὴν συνεδρίασιν αὐτοῦ κατὰ τὴν 13-11-76 διατυπωθεῖσαν εἰς τὸ ὑπ' ἀρ. 22(θέμα 14ον) πρακτικὸν αὐτοῦ δι' ἧς γνωμοδοτεῖται ἡ ἔγκρισις τοῦ προτεινομένου σχεδίου διὰ τοὺς ἐν τῇ εἰσηγήσει ἀναφερομένους λόγους.

4. Τὰ σχετικὰ ὑποβληθέντα ἡμῖν τοπογραφικὰ διαγράμματα συντεταγμένα ὑπὸ κλίμακα 1:1000 εἰς τὰ ὁποῖα ἀποτυποῦται τὸ ὑπὸ ἔγκρισιν ρυμοτομικὸν σχέδιον ὑπὸ στοιχεῖα 1, 2, 3, 26, 27, 1, ἀποφασίζομεν:

1. Ἐγκρίνομεν τὸ προτεινόμενον ρυμοτομικὸν σχέδιον κατ' ἐπέκτασιν οἰκισμοῦ Ἁλιάρτου Βοιωτίας ὡς εἰς τὸ συνημμένον διάγραμμα τὸ θεωρημένον ἀπὸ 6-11-76 ὑπὸ τοῦ Δ/ντοῦ Τ.Υ.Ν.Β. εἰς τὸ ὁποῖον τὸ ὑπὸ ἔγκρισιν σχέδιον σημειοῦται ὑπὸ στοιχεῖα 1, 2, 3, 4, 5, 6, 7, 8, 9, 10.... 26, 27, 1.

2. Τὸ ΟΤ 33 προορίζεται διὰ Ἐμπορικόν, κοινωνικὸν κέντρον τοῦ Οἰκισμοῦ καὶ Ἐκκλησίαν.

3. Τὸ ΟΤ 34 προορίζεται διὰ τὴν ἀνέγερσιν σχολείου.

4. Τὸ Ο.Τ. 35 προβλέπεται διὰ τὴν δημιουργίαν παιδικοῦ σταθμοῦ καὶ παιδικῆς χαρᾶς.

5. Τὰ Ο.Τ 1α, 2α, 5α, 6α, 21α, 23α, 24α, ὡς καὶ οἱ χῶροι μεταξὺ ὁδῶν καὶ τῶν ὁρίων τοῦ οἰκισμοῦ προβλέπονται ὡς μεταξὺ ὁδῶν καὶ τῶν ὁρίων τοῦ οἰκισμοῦ προβλέπονται ὡς ἐλεύθεροι κοινόχρηστοι χῶροι μὴ ἐπιτρεπομένης τῆς οἰκοδομήσεως κτισμάτων ἐπ' αὐτῶν ὡς καὶ τῆς χρησιμοποιήσεως τῶν καθ' οἱονδήποτε ἄλλον τρόπον πλὴν τῆς διαμορφώσεως αὐτῶν εἰς χώρους πρασίνου.

6. Τὰ λοιπὰ Ο.Τ. προορίζονται διὰ τὴν ἀνέγερσιν κατοικιῶν.

1. Οἱ ὅροι καὶ περιορισμοὶ δομήσεως καθορίζονται διὰ τὴν ἀνέγερσιν κατοικιῶν.

2. Σύστημα δομήσεως τὸ τῶν πτερύγων.

Ἐλάχιστα ὅρια ἀρτιότητος οἰκοπέδων

4. Πρόσωπον 15 μ.

5. Βάθος 20 μ

6. Ἐμβαδὸν 300 μ²

7. Μεγίστη καλυπτομένη ἐπιφάνεια κυρίων καὶ βοηθητικῶν κτισμάτων 50 % τοῦ οἰκοπέδου.

8. Πλάτος προκηπίου 3 μ

9. Μέγιστον ὕψος οἰκοδομῶν 7,50 μ

10 Μέγιστος ἀριθμὸς ὀρόφων 2

11. Ἐλάχιστη ἀπόστασις τῶν κτιρίων ἀπὸ τὰ πλάγια ὅρια τοῦ οἰκοπέδου ἐφ' ὅσον δὲν ἐφάπτονται αὐτῶν 2,50 μ.

12. Ἐλαχίστη ἀπόστασις μεταξὺ αὐτοτελῶν κτιρίων κατοικίας ἢ βοηθητικῶν ἐφ' ὅσον δὲν ἐφάπτονται μεταξύ των 5,00 μ.


13. Τὰ βοηθητικὰ κτίσματα θὰ ἀναπτύσσωνται κατὰ τὸ μῆκος τοῦ ὀπισθίου ὁρίου τοῦ οἰκοπέδου.

Ἡ παροῦσα δημοσιευθήτω μετὰ τοῦ συνοδεύοντος ταύτην διαγράμματος διὰ τῆς ἐφημερίδος τῆς Κυβερνήσεως, ἡ δὲ ἰσχὺς της ἄρχεται ἀπὸ τῆς δημοσιεύσεως.

Ἐν Λεβάδειᾳ τῇ 3 Δεκεμβρίου 1976

Ὁ Νομάρχης

ΑΛ. ΚΑΖΟΓΛΗΣ

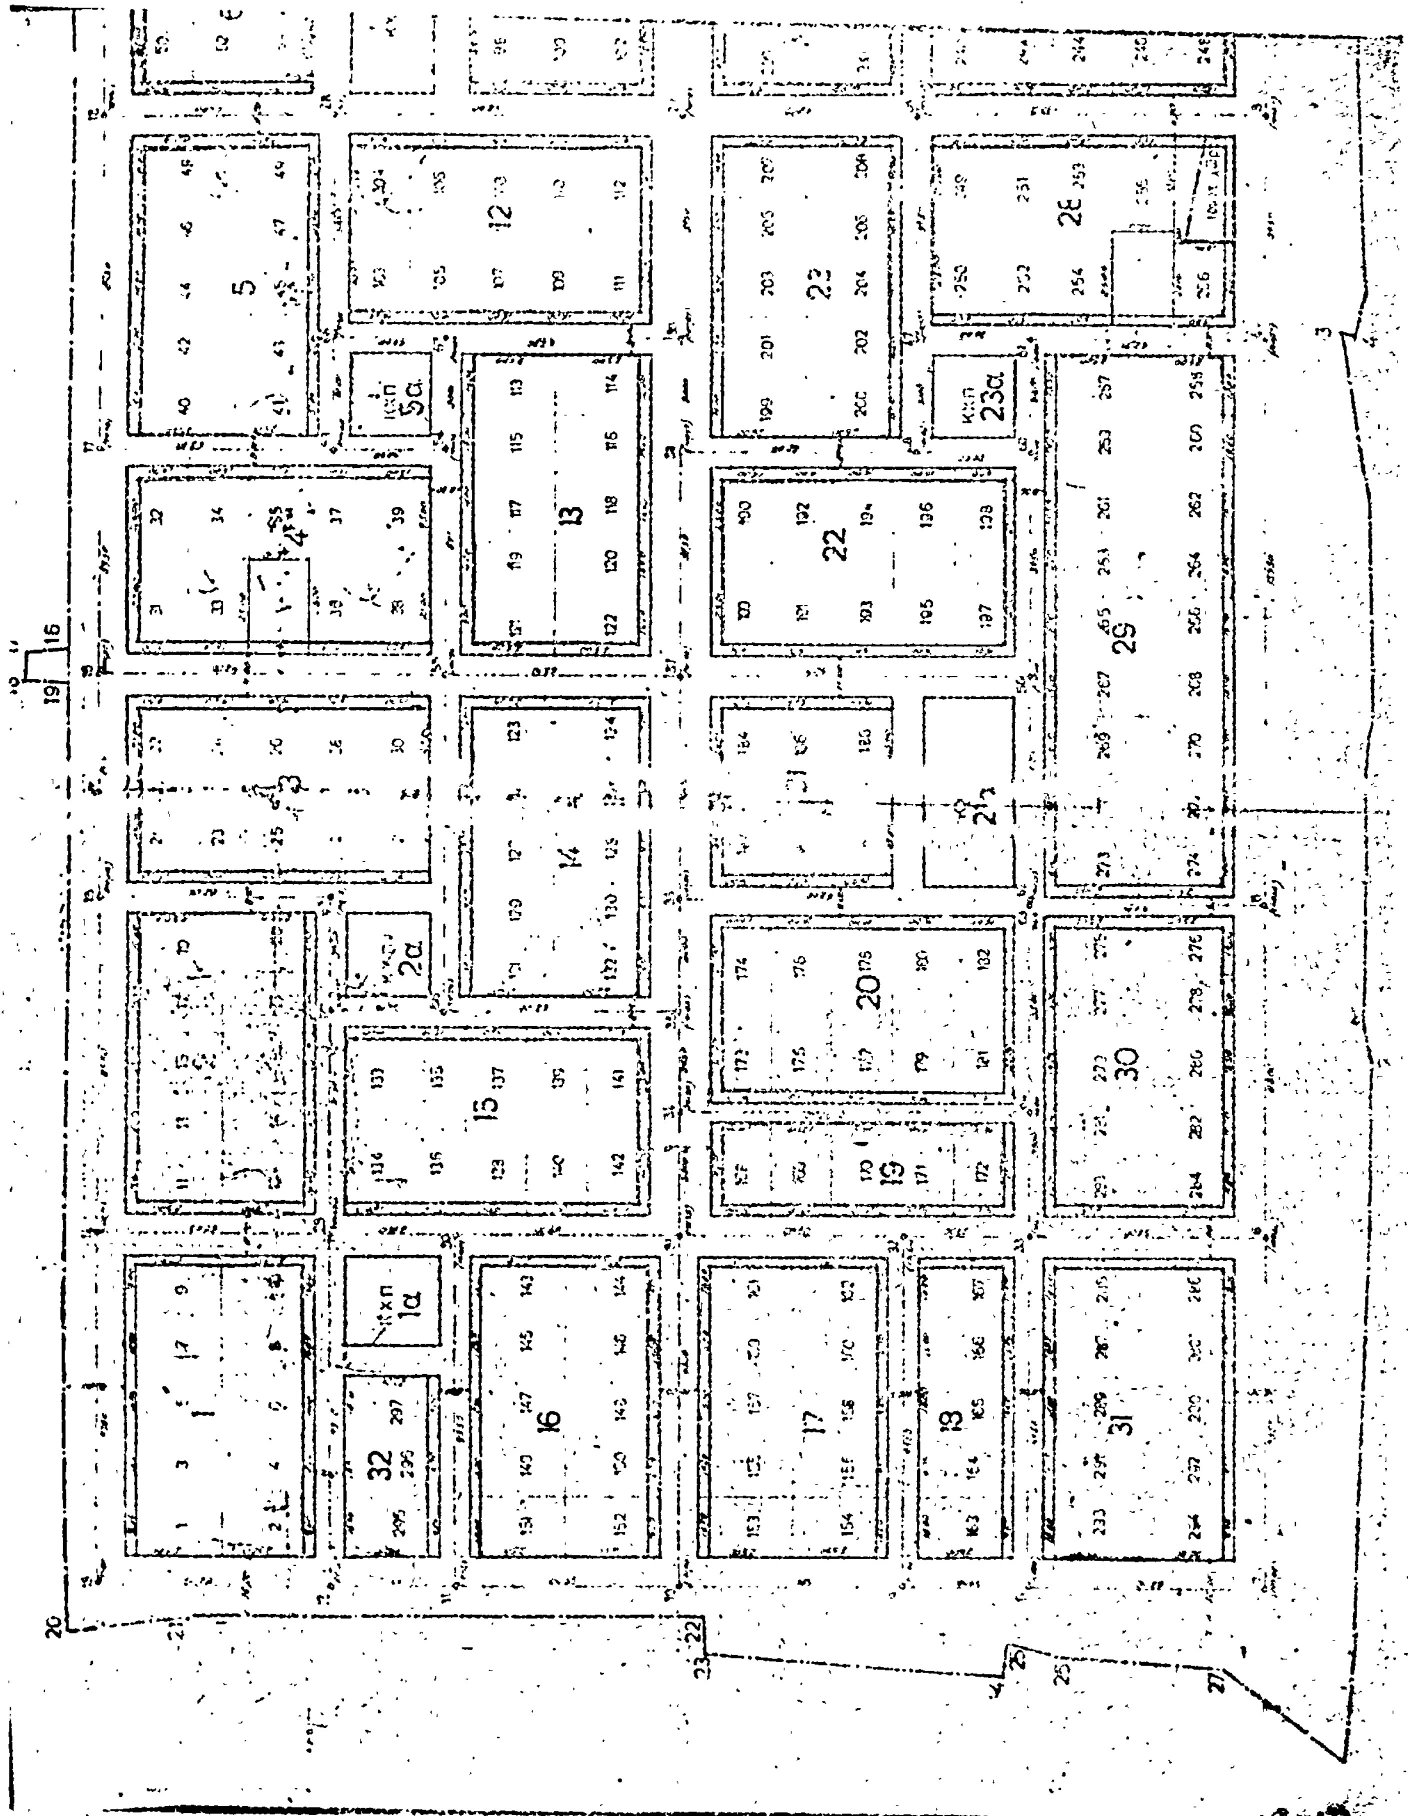

ΑΛΙΑΡΤΟΣ — ΒΟΙΩΤΙΑΣ

Ρυμοτομικον διαγραμμα

Κλῖμαξ 1:1000

Χῶρος διὰ Παιδικὸν σταθμὸν καὶ παιδικὴ χαρὰ 35

Χῶρος διὰ Δημοτικὸν σχολεῖον 34

33 Χῶρος διὰ Εμπορικὸν - Κοινωνικὸν κέντρον καὶ Εκκλησία

Συντάξας

Σ. Νικολαϊδάκης

Ἐν Λεβαδείᾳ τῇ 24/12/76

Θεόδωρος Δεληγιάννης

Πολιτικὸς Μηχανικός

ΕΘΕΩΡΗΘΗ

Ἐν Λεβαδείᾳ τῇ 29/12/1976



Ἀρ. σχεδίου 239/7

Ἀριθ. 62314 (6)

Περὶ ἐγκρίσεως τροποποιήσεως ρυμοτομικοῦ σχεδίου Λεβαδείας Ν. Βοιωτίας εἰς πινακίδα 27.

Ο ΝΟΜΑΡΧΗΣ ΒΟΙΩΤΙΑΣ

Ἰδόντες:

1. Τὰς διατάξεις τοῦ Ν. 3200/55 «περὶ διοικητικῆς ἀποκεντρώσεως» ὡς αὗται συνεπληρώθησαν διὰ τοῦ Ν.Δ. 3620/56 «περὶ τροποποιήσεως καὶ συμπληρώσεως τῶν διατάξεων περὶ διοικητικῆς ἀποκεντρώσεως» τοῦ Ν.Δ. 532/70 καὶ τῆς Λ9/1-8-3/9-8-71 ἀποφάσεως Πρωθυπουργοῦ καὶ τῶν ἐκτελεστικῶν αὐτῶν Β.Δ. 712/70, Β.Δ. 677/71 καὶ 198/72 ὡς καὶ 863/1960 «περὶ διαρθρώσεως Ὑπηρεσιῶν Ὑπουργείου Δημ. Ἔργων» ὡς μέχρι σήμερον συνεπληρώθησαν καὶ ἐτροποποιήθησαν διὰ τῆς Λ7/7-10-70 κοινῆς ἀποφάσεως Ἀντιπροέδρου καὶ Ὑπουργοῦ Δ.Ε. καὶ ΑΗΙ 814/13-11-70 ἐγκυκλίου Α 311 ΥΠ.Δ.Ε. «περὶ ἐφαρμογῆς τῶν διατάξεων περὶ ἀποκεντρώσεως ἁρμοδιοτήτων».

2. Τὰς διατάξεις τοῦ ἄρθρου 114 τοῦ ἀπὸ 5/8-10-49 Β. Δ/τος «περὶ κωδικοποιήσεως εἰς ἑνιαῖον κείμενον Νόμου τῶν ἰσχυουσῶν διατάξεων περὶ Νομαρχῶν, Ἐπάρχων καὶ γραφείων Ἐπάρχων.

3. Τὰς διατάξεις τοῦ Α.Ν. 314/68 ὡς οὗτος ἐτροποποιήθη καὶ συνεπληρώθη διὰ τοῦ Ν.Δ. 1018/71 (ΦΕΚ 220Α 1971).

4. Τὰς διατάξεις τῶν ἄρθρων 3, 9, 70 τοῦ ἀπὸ 17-7-23 Ν.Δ. «περὶ σχεδίων πόλεων καὶ κωμῶν» ὡς μέχρι σήμερον ἐτροποποιήθησαν καὶ συνεπληρώθησαν ὡς καὶ πᾶσαν ἐπὶ τούτων σχετικὴν διάταξιν.

5. Τὰς διατάξεις τοῦ ἄρθρου 21 τοῦ Π.Δ. 3-4-1929 «περὶ ΓΟΚ (ΦΕΚ 155Α/22-4-1929).

6. Τὴν ὑπ' ἀρ. 123/15 Ε1/4-1-1961 ἐγκ. Ὑπουργείου Συγκοινωνιῶν καὶ Δ.Ε. καὶ ἔχοντες ὑπ' ὄψει:

1. Τὸ Β.Δ. 18-2-54 (ΦΕΚ 35Α/1954) δι' οὗ ἐνεκρίθη τὸ σχέδιον ρυμοτομίας Λεβαδείας.

2. Τὴν ὑπ' ἀρ. 88/1976 ἀπόφασιν τοῦ Δημ. Συμβουλίου Λεβαδείας δι' ἧς προτείνεται ἡ τροποποίησις τοῦ ρυμοτομικοῦ σχεδίου εἰς πινακίδα 27, συνοδευομένων ὑφ' ἁπάντων τῶν νομίμων δικαιολογητικῶν.

3. Τὴν ὑπ' ἀρ. 58063/15-10-76 εἰσήγησιν τῆς παρ' ἡμῖν Δ/νσεως ΤΥ πρὸς τὸ ΠΣΔΕΝ.Β. ληφθεῖσαν κατὰ τὴν συνεδρίασιν αὐτοῦ τὴν 13-11-1976 διατυπωθεῖσαν εἰς τὸ ὑπ' ἀρ. 22 (θέμα 7) πρακτικὸν αὐτοῦ δι' ἧς γνωμοδοτεῖται ἡ ἔγκρισις τῆς προτεινομένης τροποποιήσεως διὰ τοὺς ἐν τῇ εἰσηγήσει ἀναφερομένους λόγους.

4. Τὰ σχετικὰ ὑποβληθέντα ἡμῖν τοπογραφικὰ διαγράμματα συντεταγμένα ὑπὸ κλίμακα 1 : 500 εἰς τὰ ὁποῖα ἀποτυποῦται τὸ ὑπὸ τροποποίησιν τμῆμα ὁδοῦ, ἀποφασίζομεν:

Ἐγκρίνομεν τὴν προτεινομένην τροποποίησιν τοῦ ρυμοτομικοῦ σχεδίου Λεβαδείας ὡς εἰς τὸ συνημμένον διάγραμμα τὸ θεωρημένον ἀπὸ 15-10-76 ὑπὸ τοῦ Δ/ντοῦ ΤΥΝΒ εἰς τὸ ὁποῖον τὸ ὑπὸ τροποποίησιν τμῆμα σημειοῦται.

Ἡ παροῦσα δημοσιευθήτω εἰς τὴν ἐφημερίδα τῆς Κυβερνήσεως.

Ἐν Λεβαδείᾳ τῇ 9 Δεκεμβρίου 1976

Ὁ Νομάρχης
ΑΛ. ΚΑΖΟΓΛΗΣ

ΑΠΟΣΠΑΣΜΑ

ΒΑΣΙΛΙΚΗΣ ΓΚΑΒΕΡΑ

ΥΠΟΜΝΗΜΑ

Παραμένουσα Οικ. Γραμμή

Προτεινομένη Οικ. Γραμμή

Καταργουμένη Οικ. Γραμμή

ΝΙΚΟΛΑΟΣ ΧΑΡ. ΣΑΝΙΔΑΣ

ΑΝΑΚΟΙΝΩΣΕΙΣ

Ἀριθ. 16337 (7)

Περὶ εἰδοποιήσεως γενομένης παρακαταθήκης ἀποζημιώσεως ρυμοτομουμένου ἀκινήτου ἐν Βεροίᾳ Ν. Ἠμαθίας.

Ο ΔΗΜΑΡΧΟΣ ΒΕΡΟΙΑΣ

Ἀνακοινοῖ τὴν παρακατάθεσιν ποσοῦ ἀποζημιώσεως ρυμοτομουμένου ἀκινήτου ἐν Βεροίᾳ διὰ τοῦ κατωτέρω γραμματίου συστάσεως παρακαταθήκης.

Ταμεῖον Παρακαταθηκῶν καὶ Δανείων

Γραφεῖον Παρακαταθηκῶν Βεροίας
Γραμμάτιον συστάσεως παρακαταθήκης
Ποσοῦ δραχμῶν 37.800
Ὁ Δῆμος Βεροίας κατέθηκεν εἰς τὸ Ταμεῖον Παρακαταθηκῶν καὶ Δανείων δραχμὰς (37.800) τριάκοντα ἑπτὰ χιλιάδας ὀκτακοσίας ἐπὶ τῇ κατωτέρω αἰτίᾳ:

Καταβολὴ ἀποζημιώσεως ρυμοτομουμένου οικοπέδου ἐπὶ τῆς ὁδοῦ Κόδρου, συμφώνως πρὸς τὴν ὑπ' ἀριθ. 19/75 πρᾶξιν τακτοποιήσεως καὶ ἀναλογισμοῦ καὶ τῆς ὑπ' ἀριθ. 398/75 ἀποφάσεως Μονομελοῦς Πρωτοδικείου Βεροίας ὑπὲρ τῶν εἰκαζομένων δικαιούχων κληρονόμων Στεργίου Ζουρουλιάνη.

Ἐν Βεροίᾳ τῇ 28 Δεκεμβρίου 1976

Ὁ Δήμαρχος
ΕΥΘΥΜΙΟΣ ΤΣΕΛΕΠΟΓΛΟΥ

ΕΚ ΤΟΥ ΕΘΝΙΚΟΥ ΤΥΠΟΓΡΑΦΕΙΟΥ